


11-20117

办公室

值班室

# 图书馆 前厅防滑方案

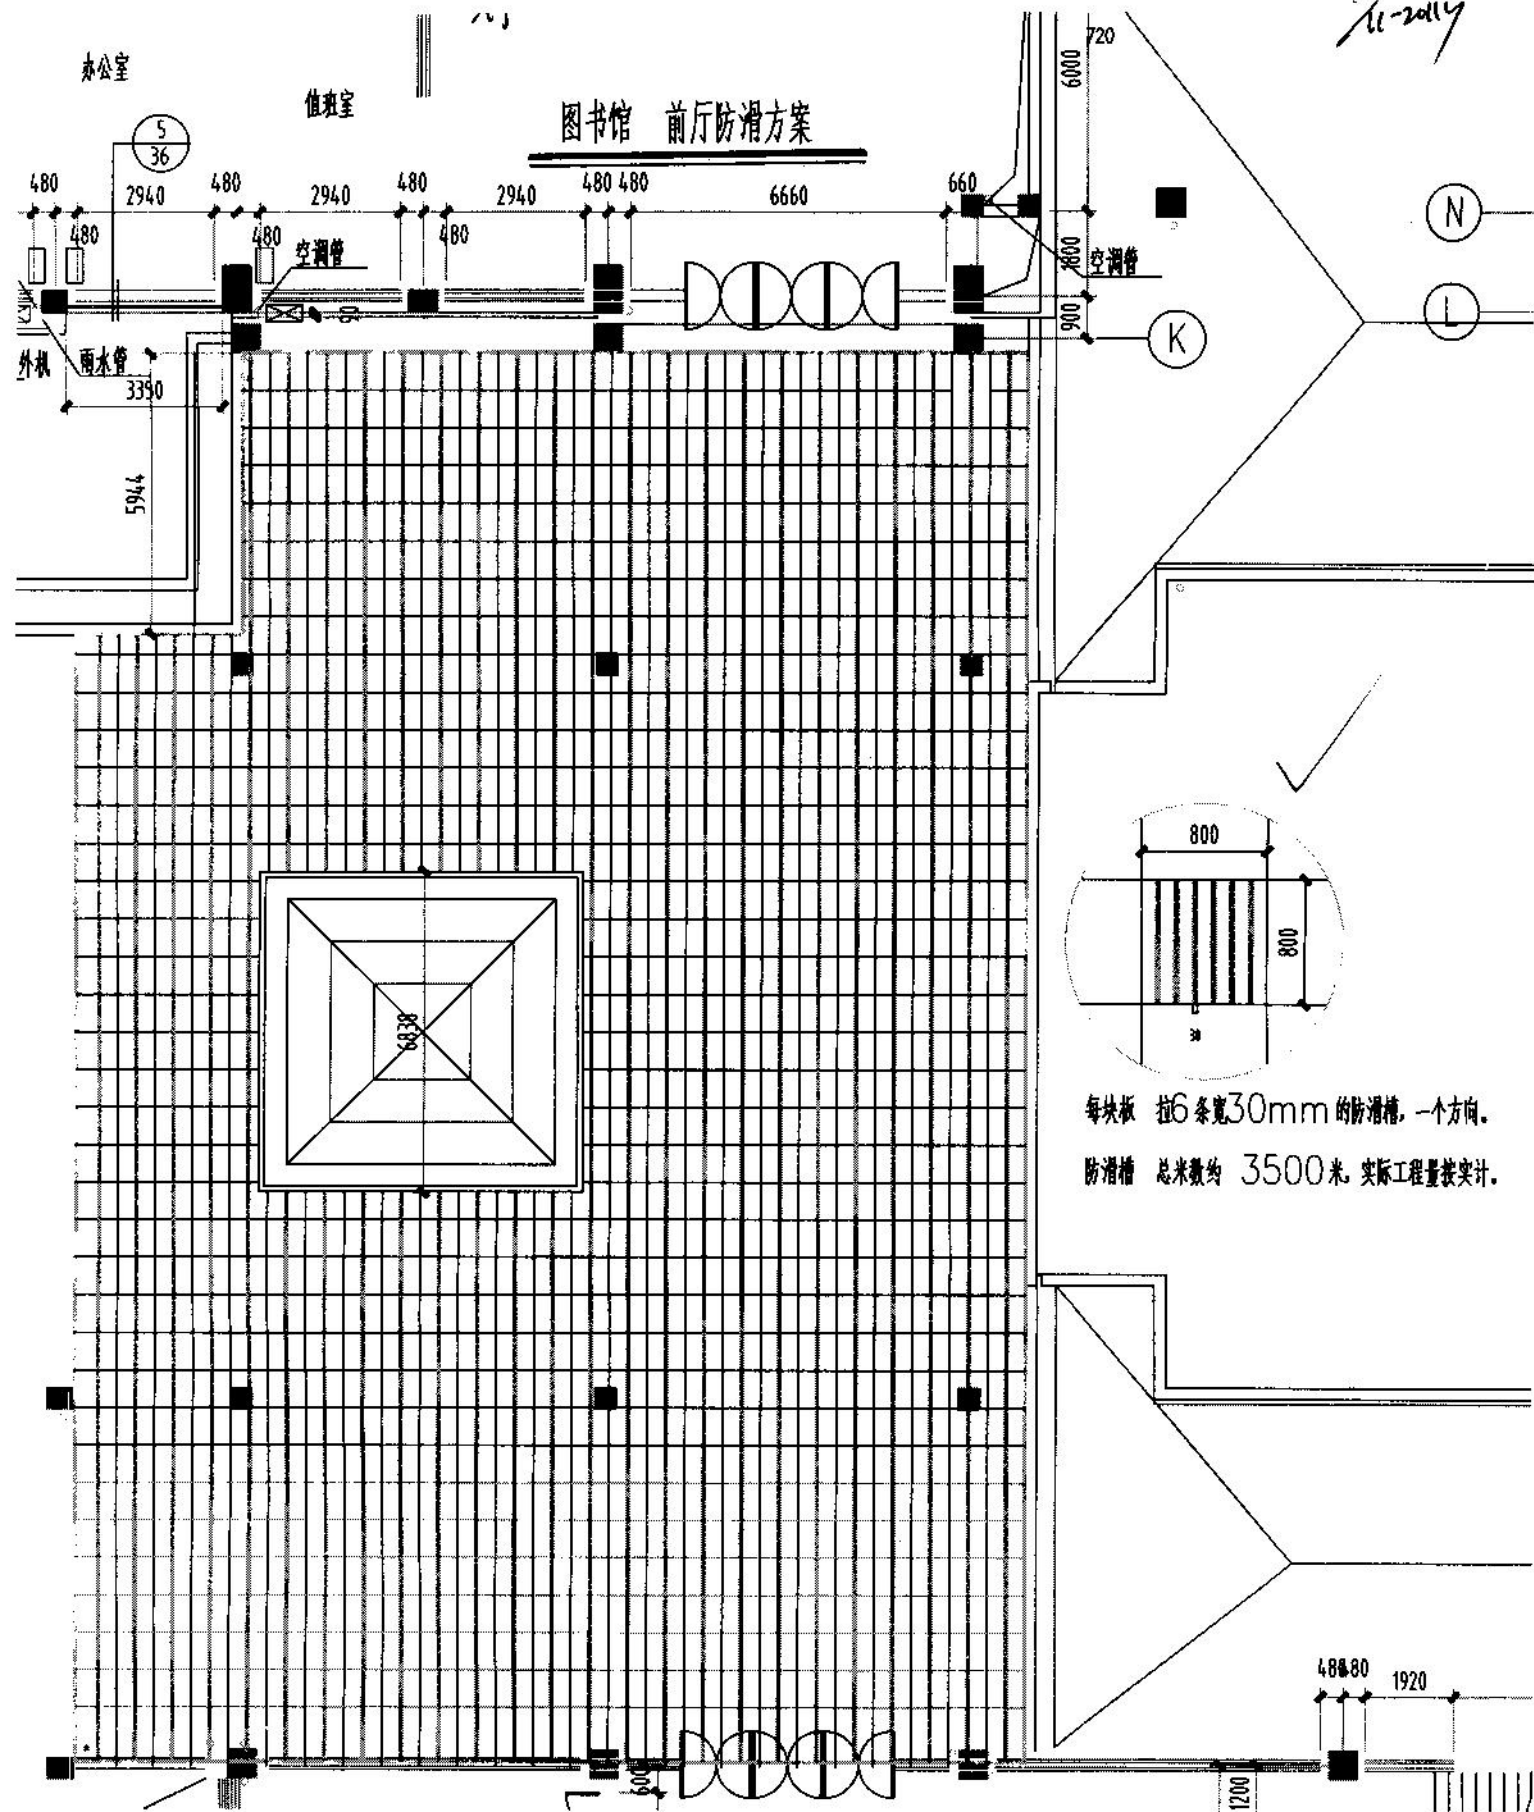

每块板 拉6条宽30mm的防滑槽, 一个方向。  
防滑槽 总米数约 3500米, 实际工程量按实计。